


Porte 76 AD AluClip

Coupe de profil


Echelle 1/1

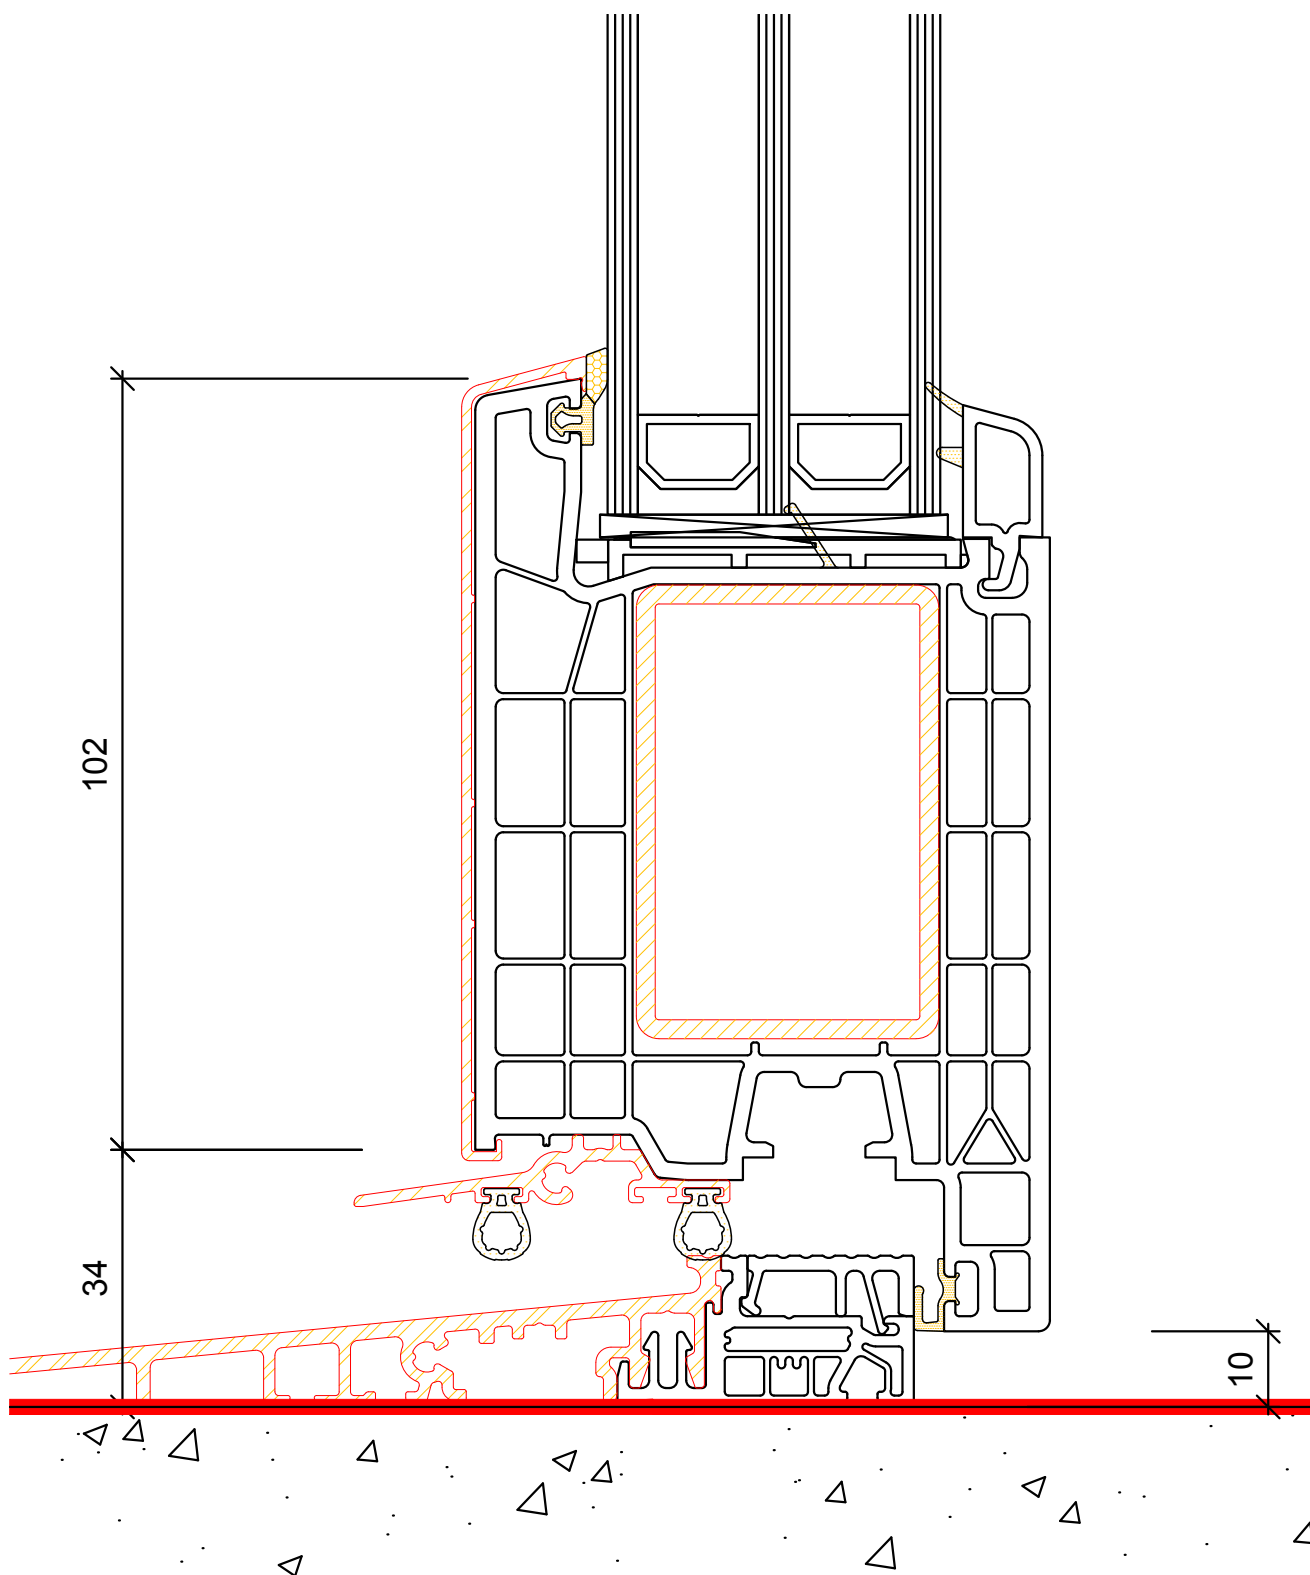

Porte 76 AD AluClip

Coupe de profil traverse intermédiaire

Echelle 1/1

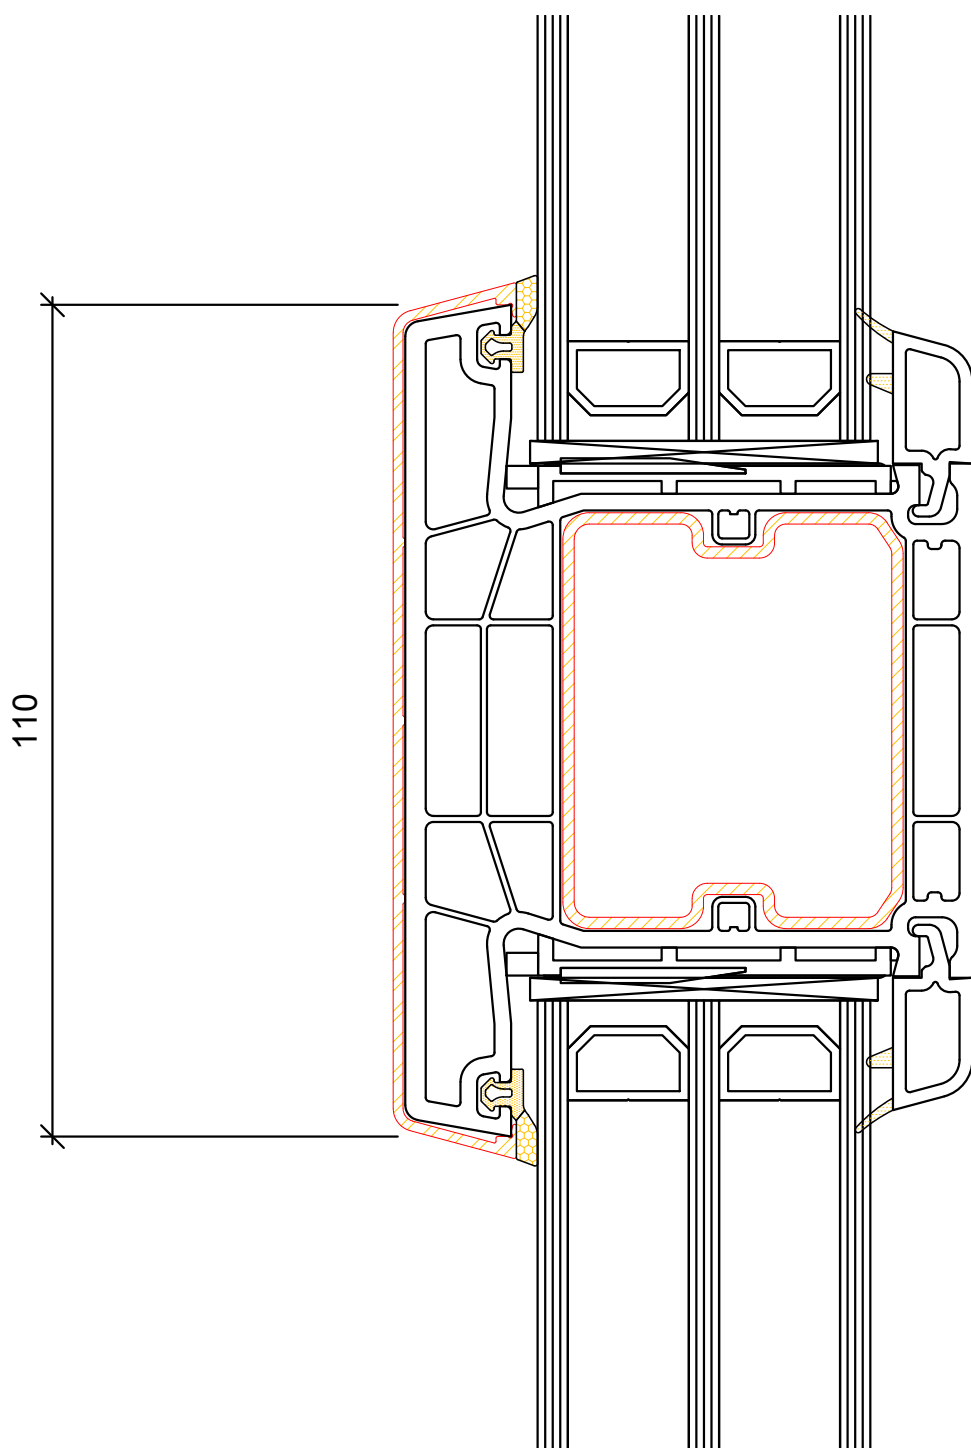

Porte 76 AD AluClip

Coupe en plan

Echelle 1/1

