


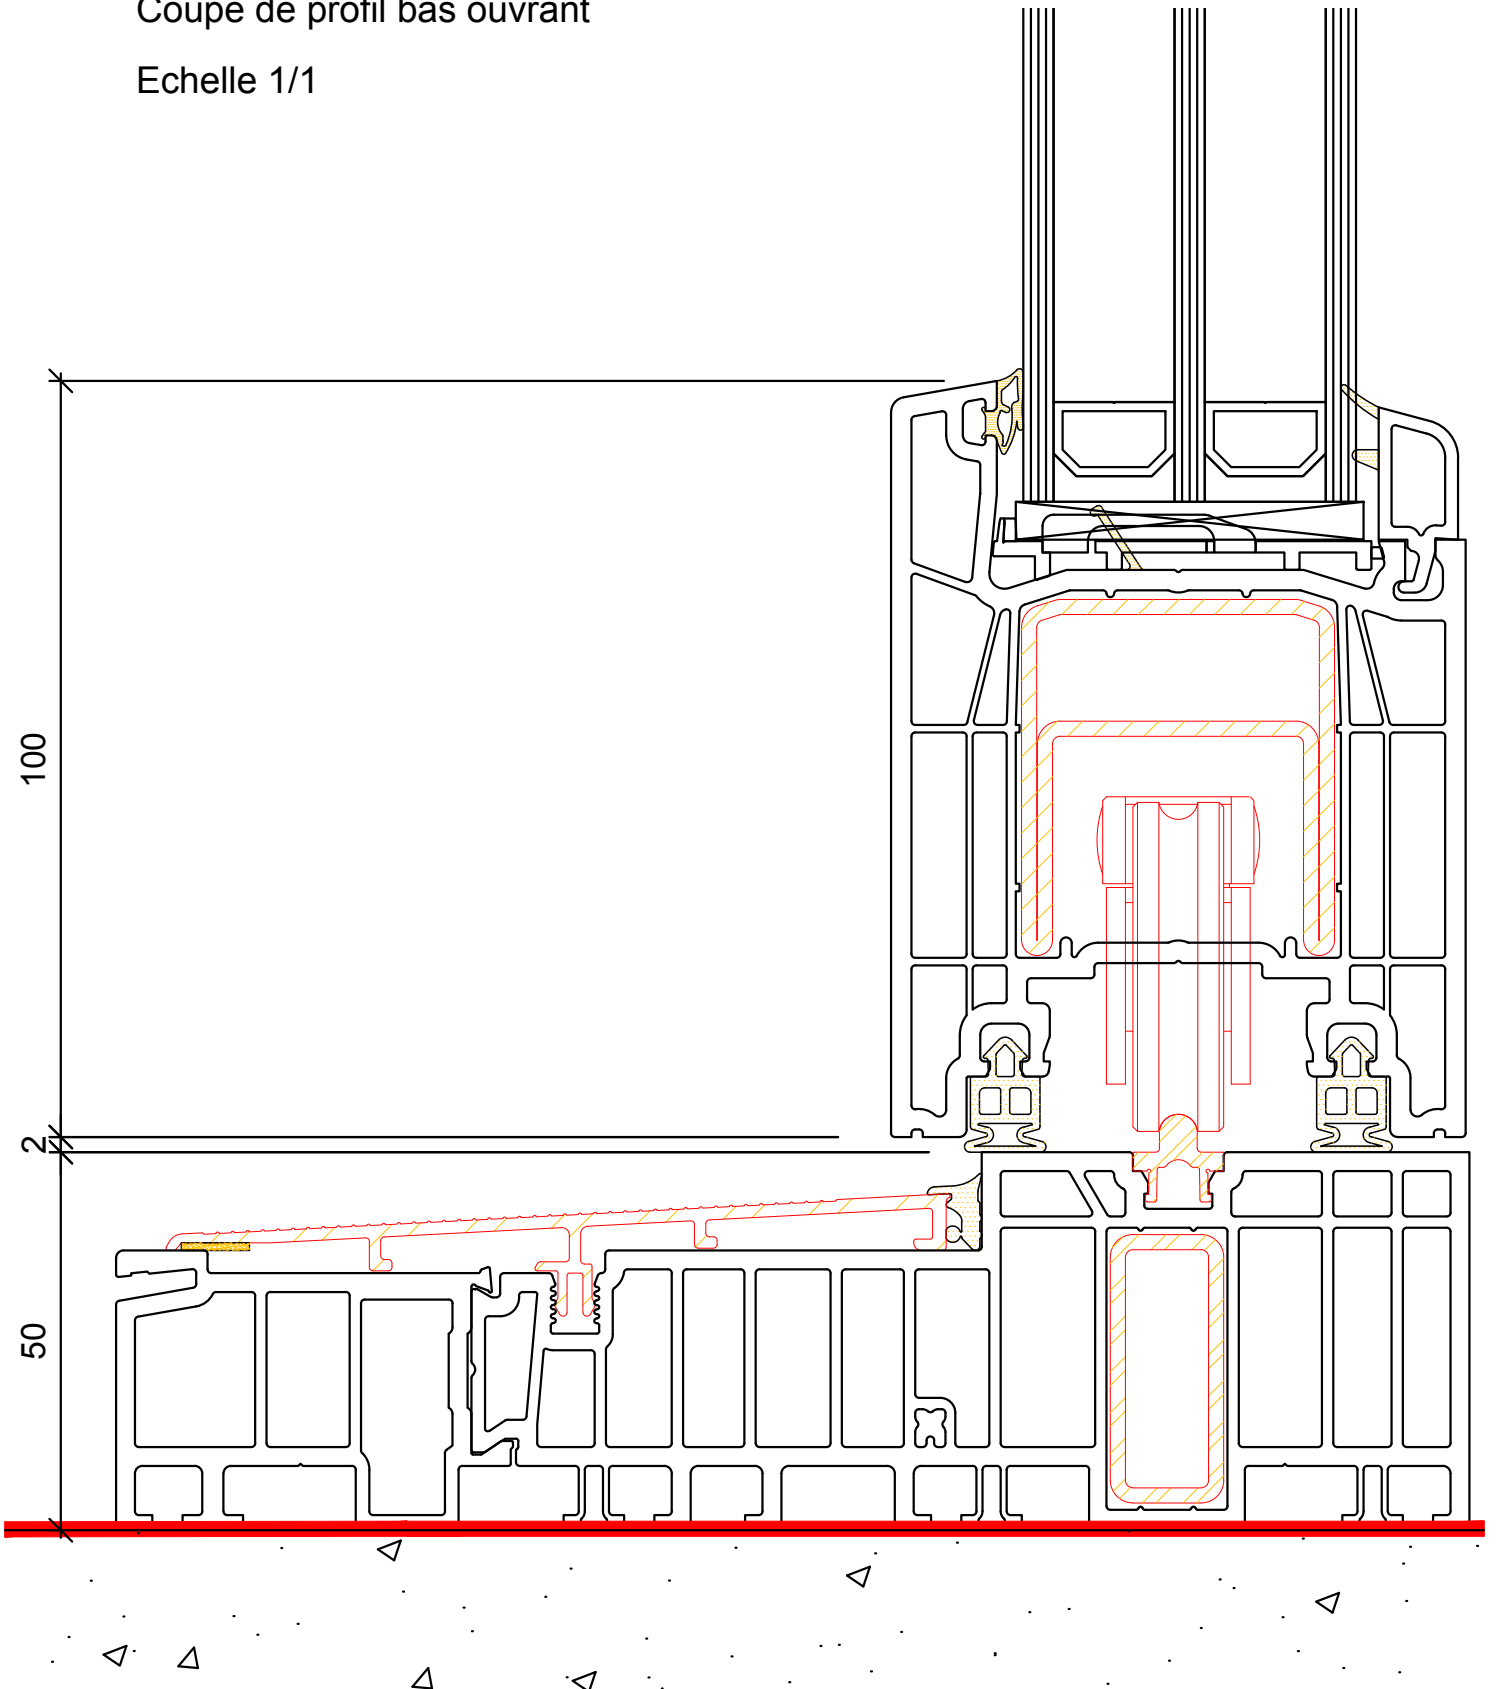


Coulissant Premidoor 76

Coupe de profil bas ouvrant

Echelle 1/1



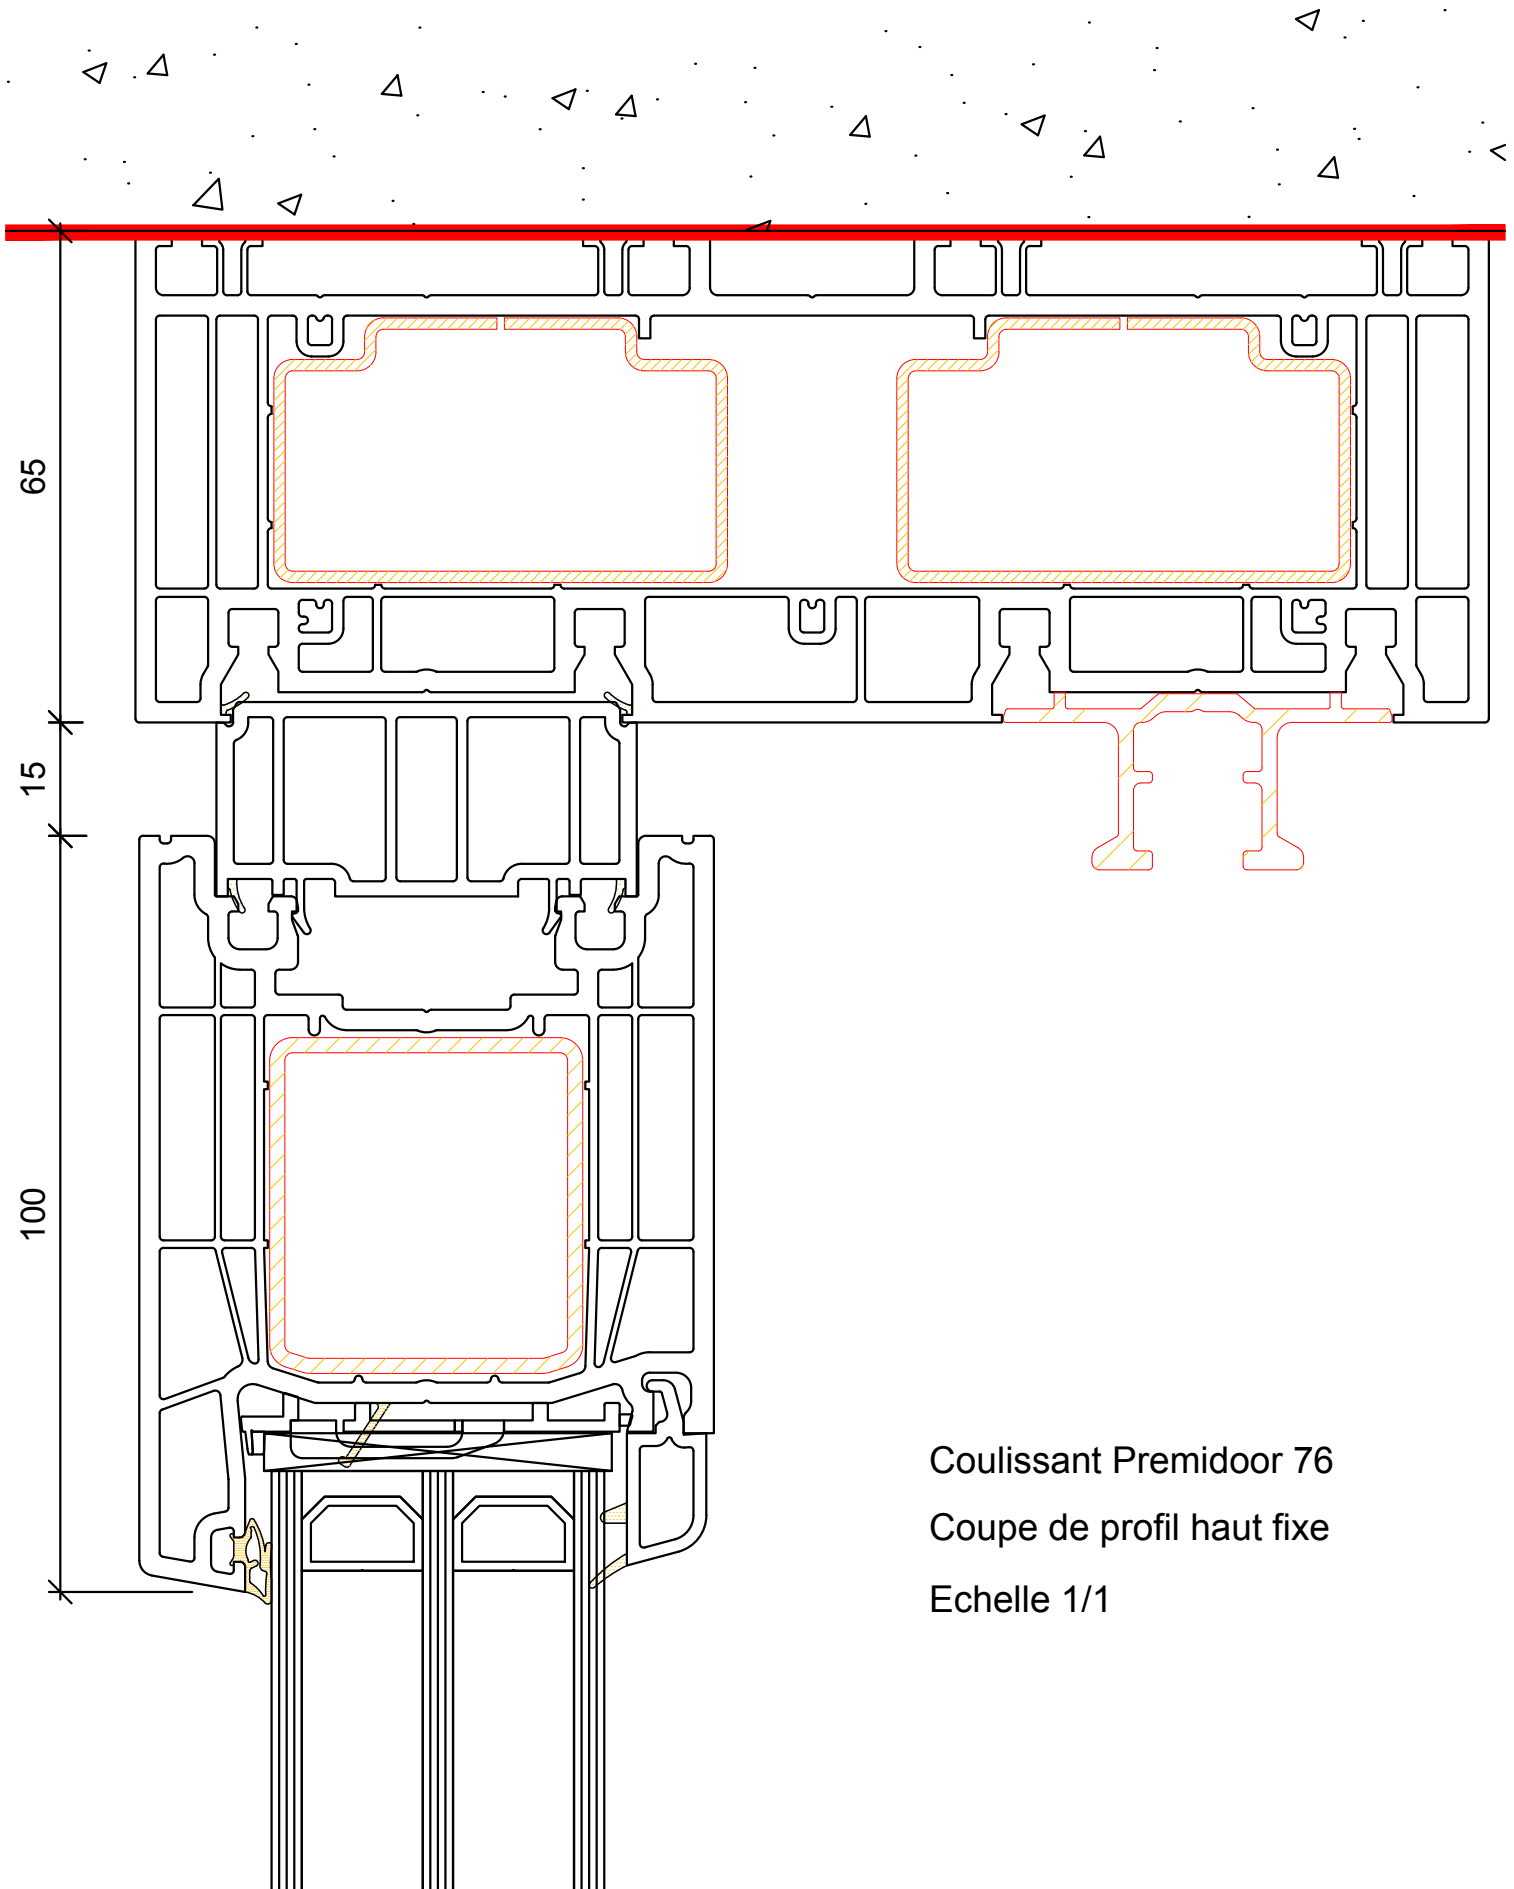

Coulissant Premidoor 76


Coupe de profil haut fixe

Echelle 1/1

Coulissant Premidoor 76


Coupe de profil bas fixe

Echelle 1/1

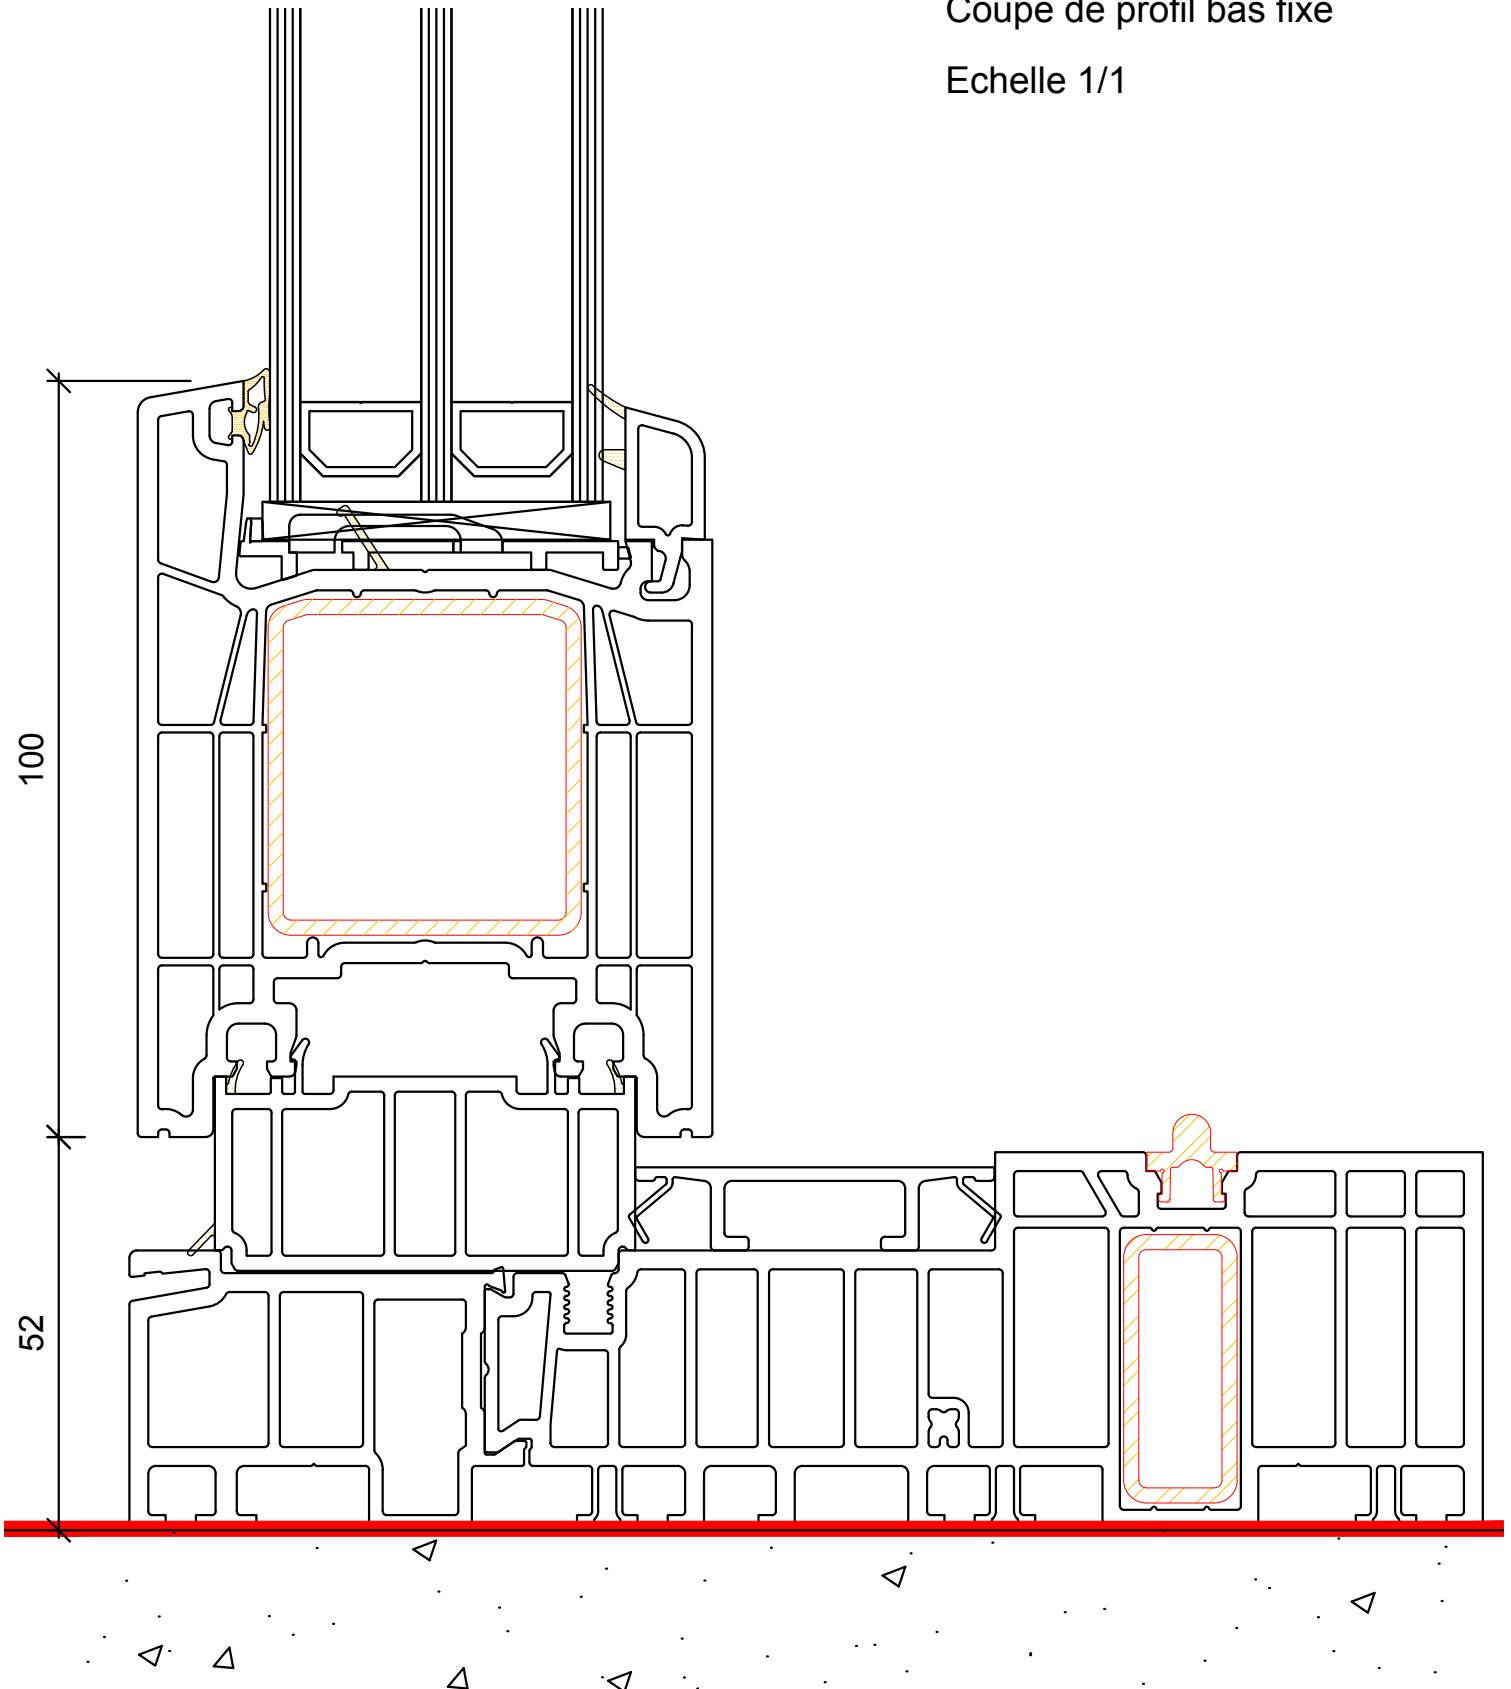


Coulissant Premidoor 76 coupe en plan ouvrant

Echelle 1/1

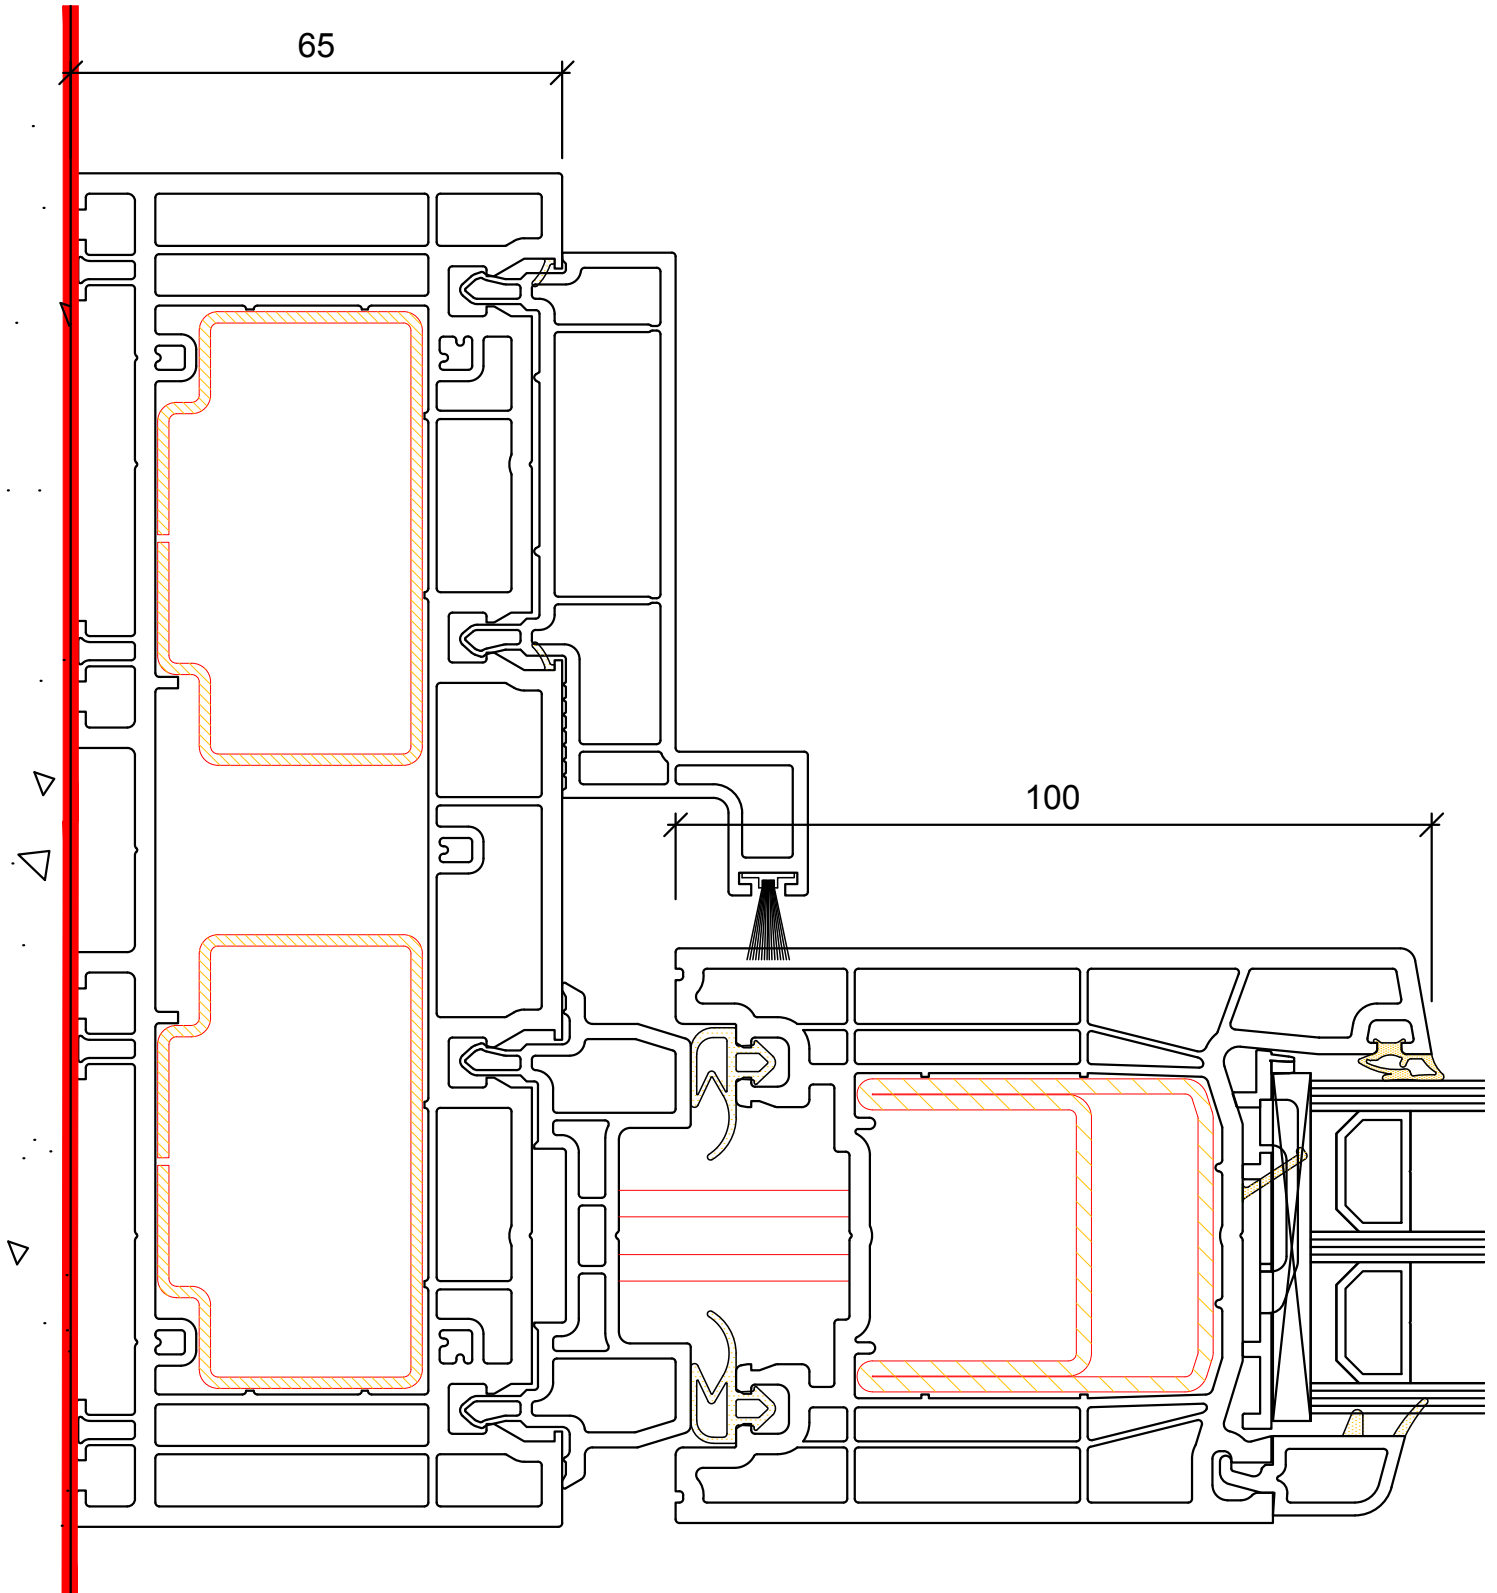

Coulissant Premidoor 76 coupe en plan ouvrant/fixe

Echelle 1/1

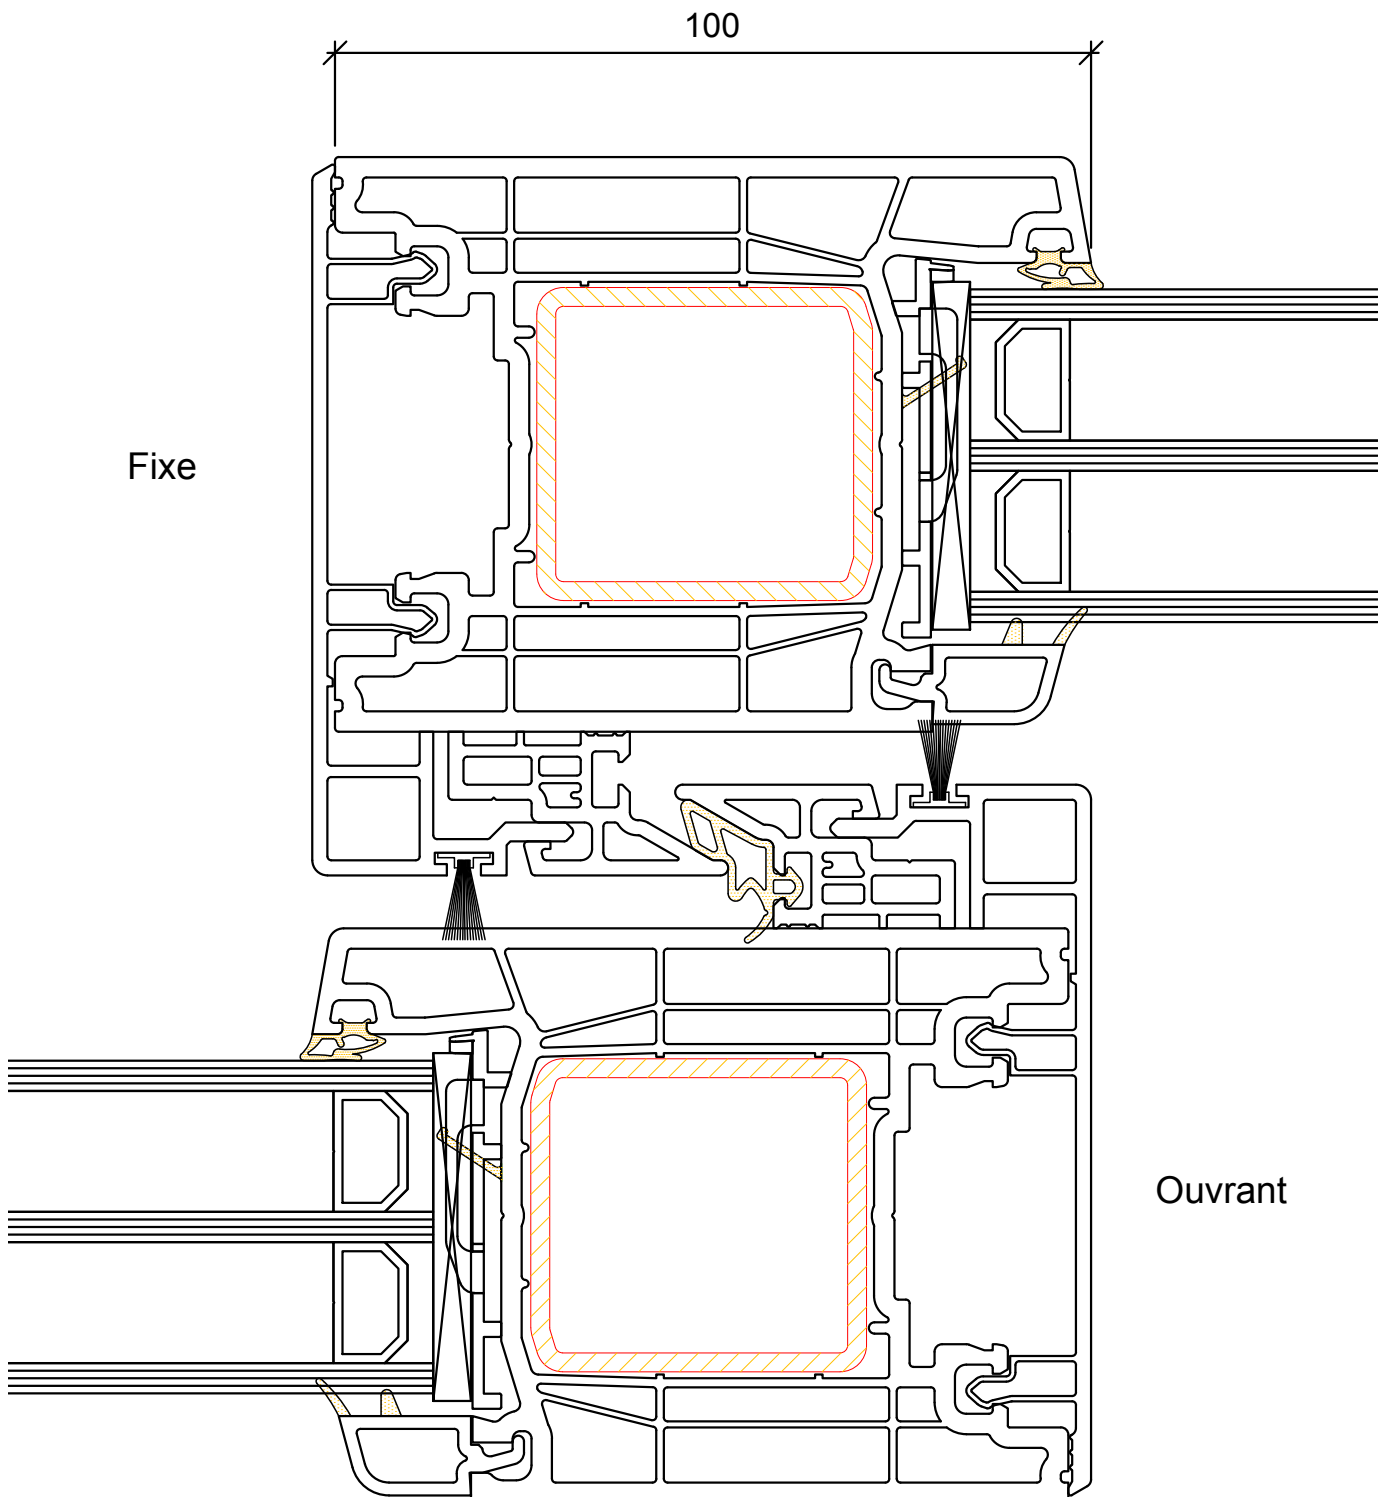

Coulissant Premidoor 76 coupe en plan fixe

Echelle 1/1

